


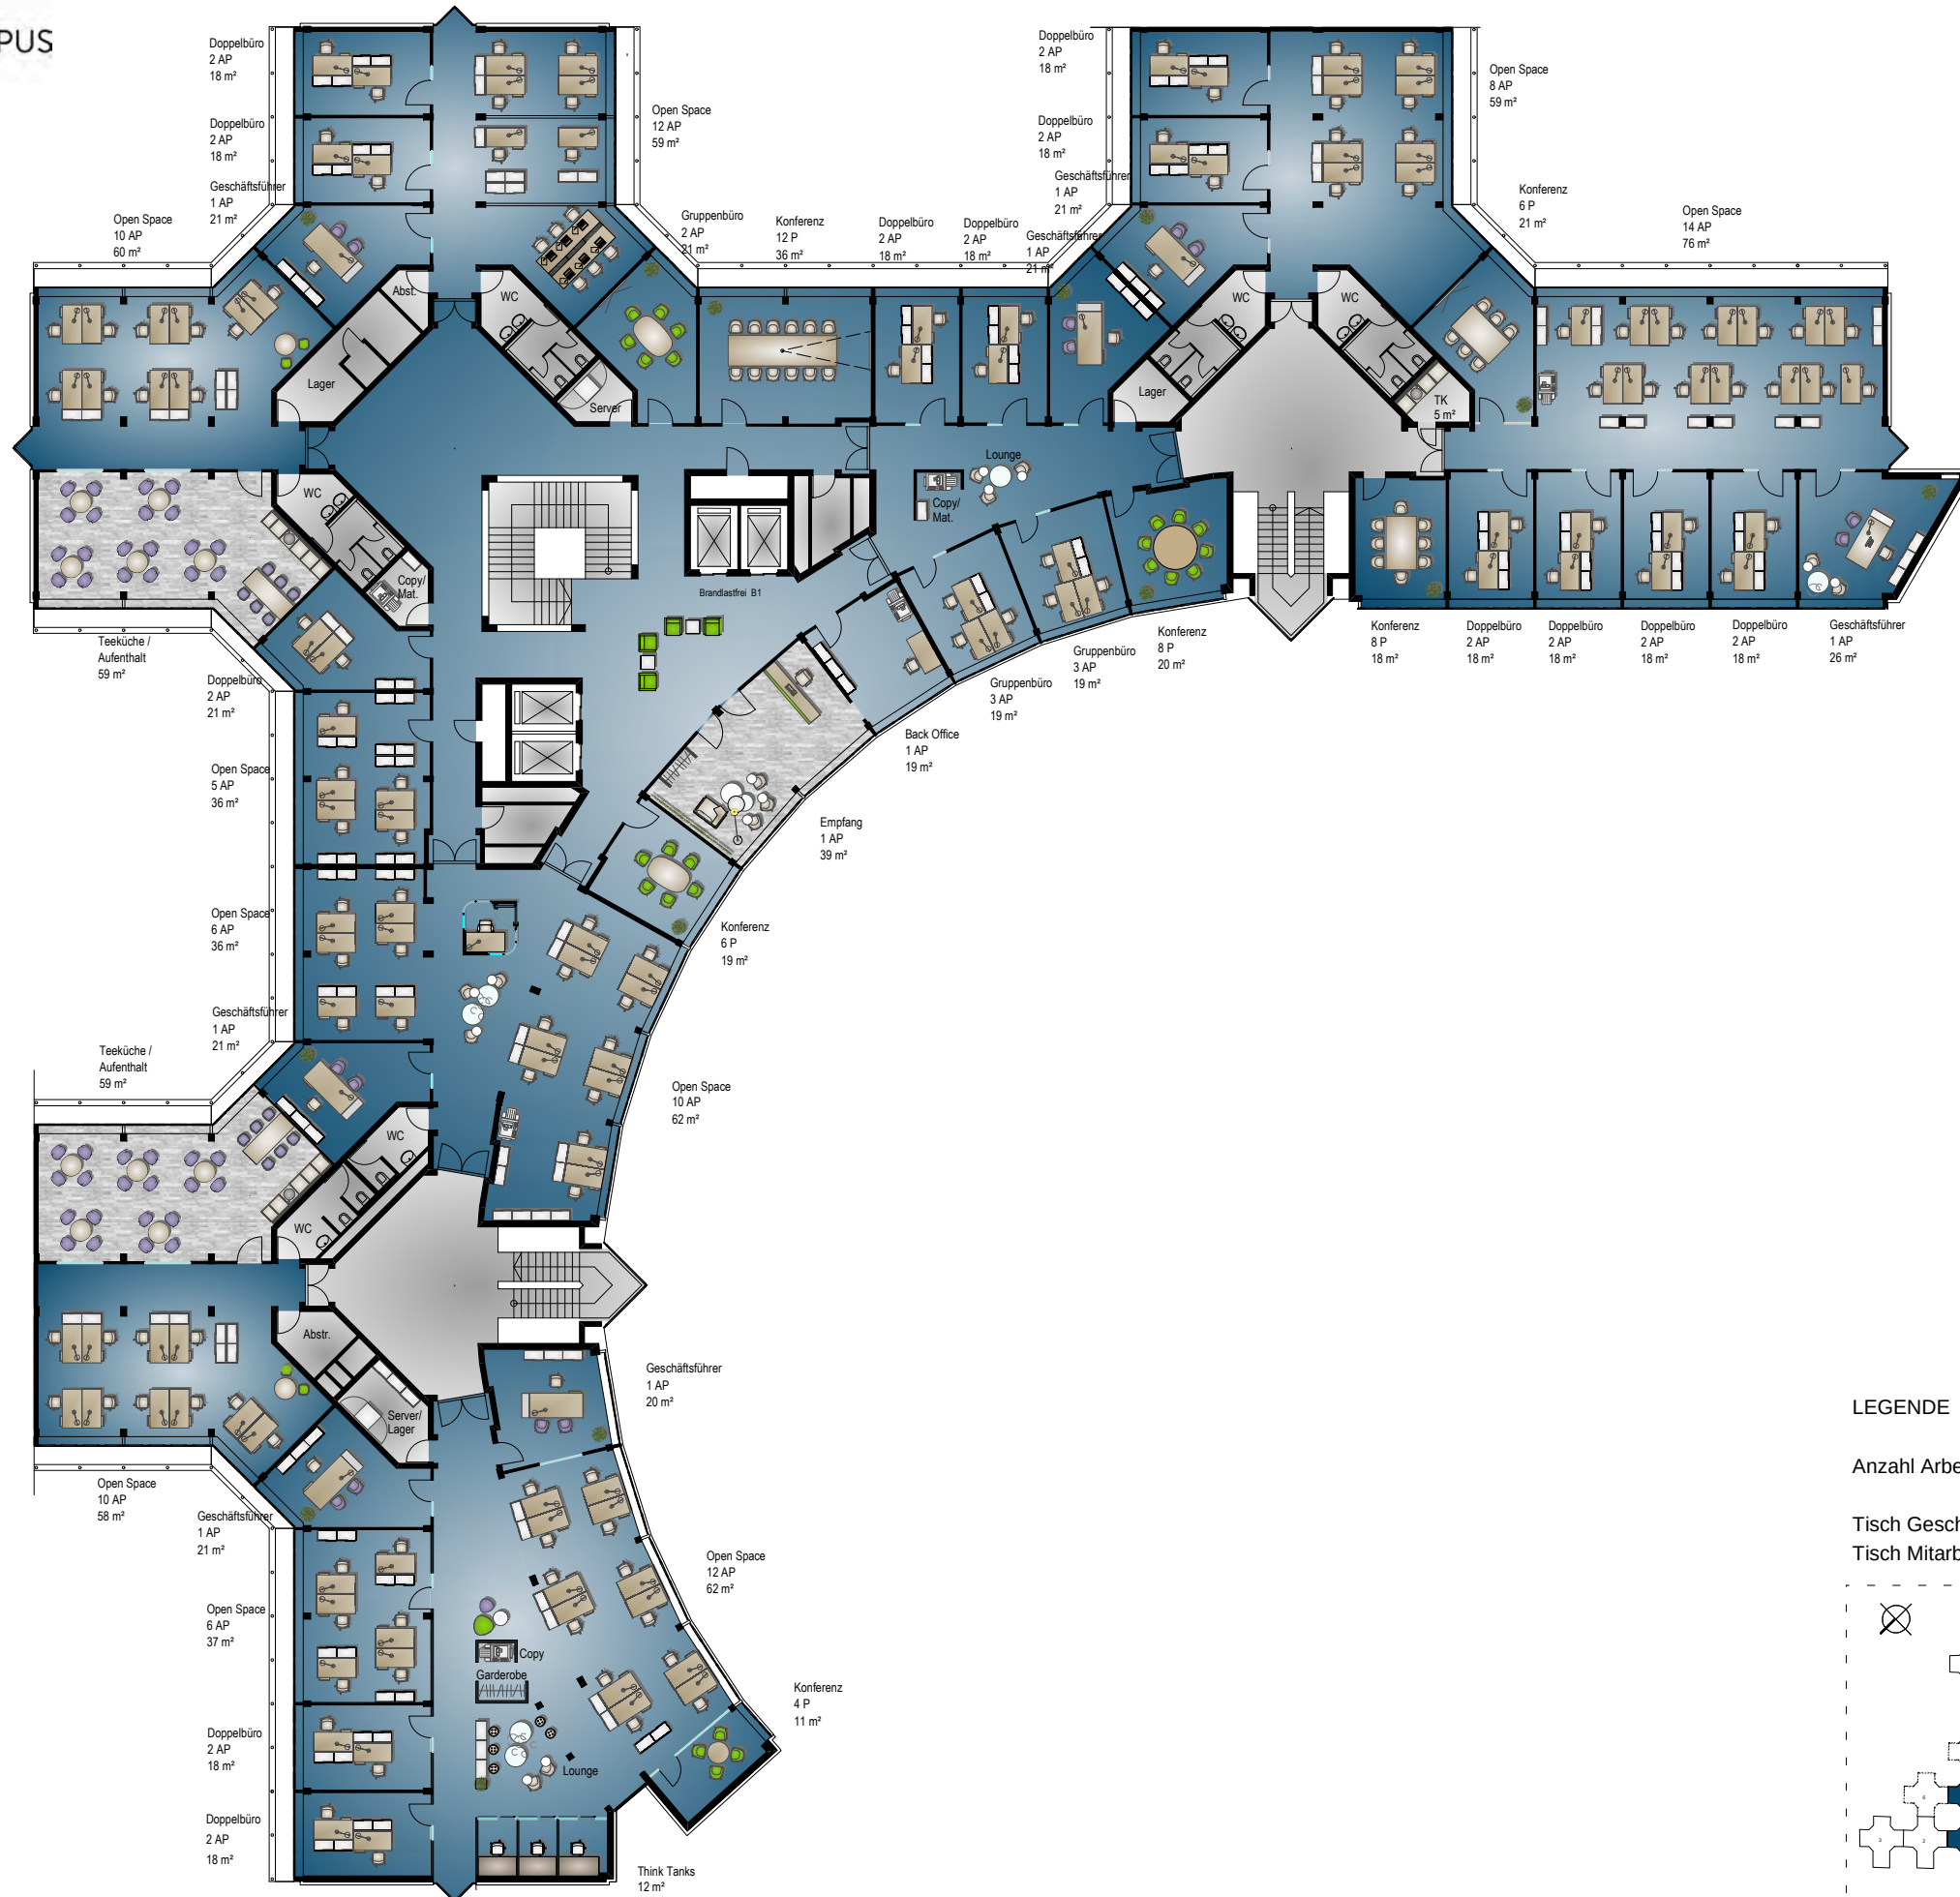

LEGENDE

Anzahl Arbeitsplätze: 128

Tisch Geschäftsleiter 100 x 220 cm
Tisch Mitarbeiter 80 x 160 cm

