BUSINESS CAMPUS
MAINZ

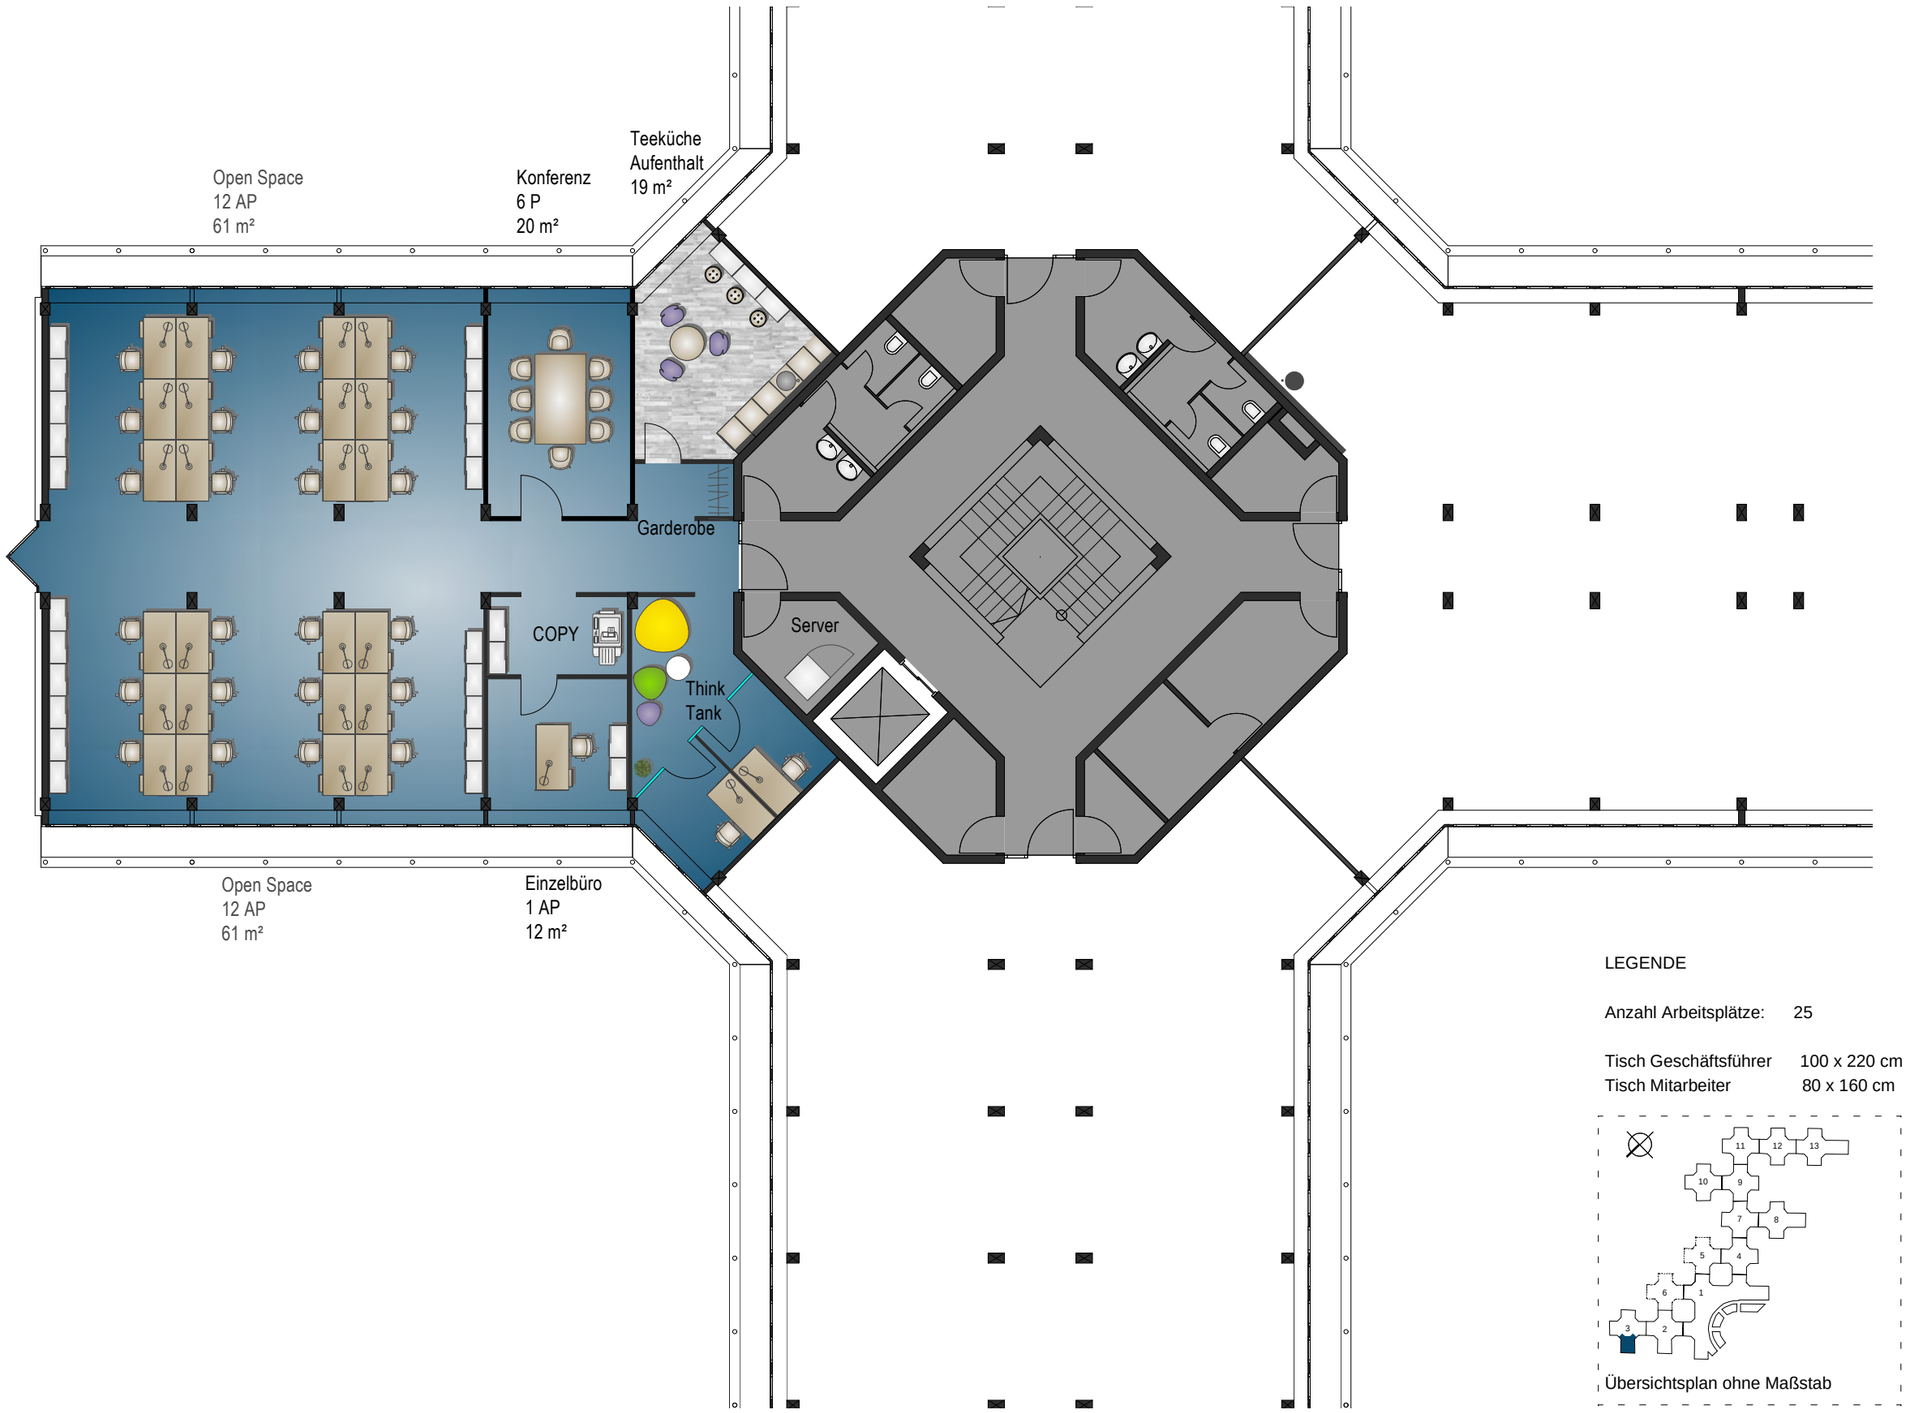

LEGENDE

Anzahl Arbeitsplätze: 25

Tisch Geschäftsführer 100 x 220 cm
Tisch Mitarbeiter 80 x 160 cm

Übersichtsplan ohne Maßstab

NORDEN

ARCHITEKTEN
UNGER PROJEKT GMBH

BUSINESS CAMPUS MAINZ
EXEMPLARISCHE MIETERPLANUNG | VARIANTE GROSSRAUMBÜRO | 4.OG | STERN 3 | Einheit B
1 : 150 / DIN A3 | BEARBEITET: DA | 31.01.2017